


granica działki

granica działki

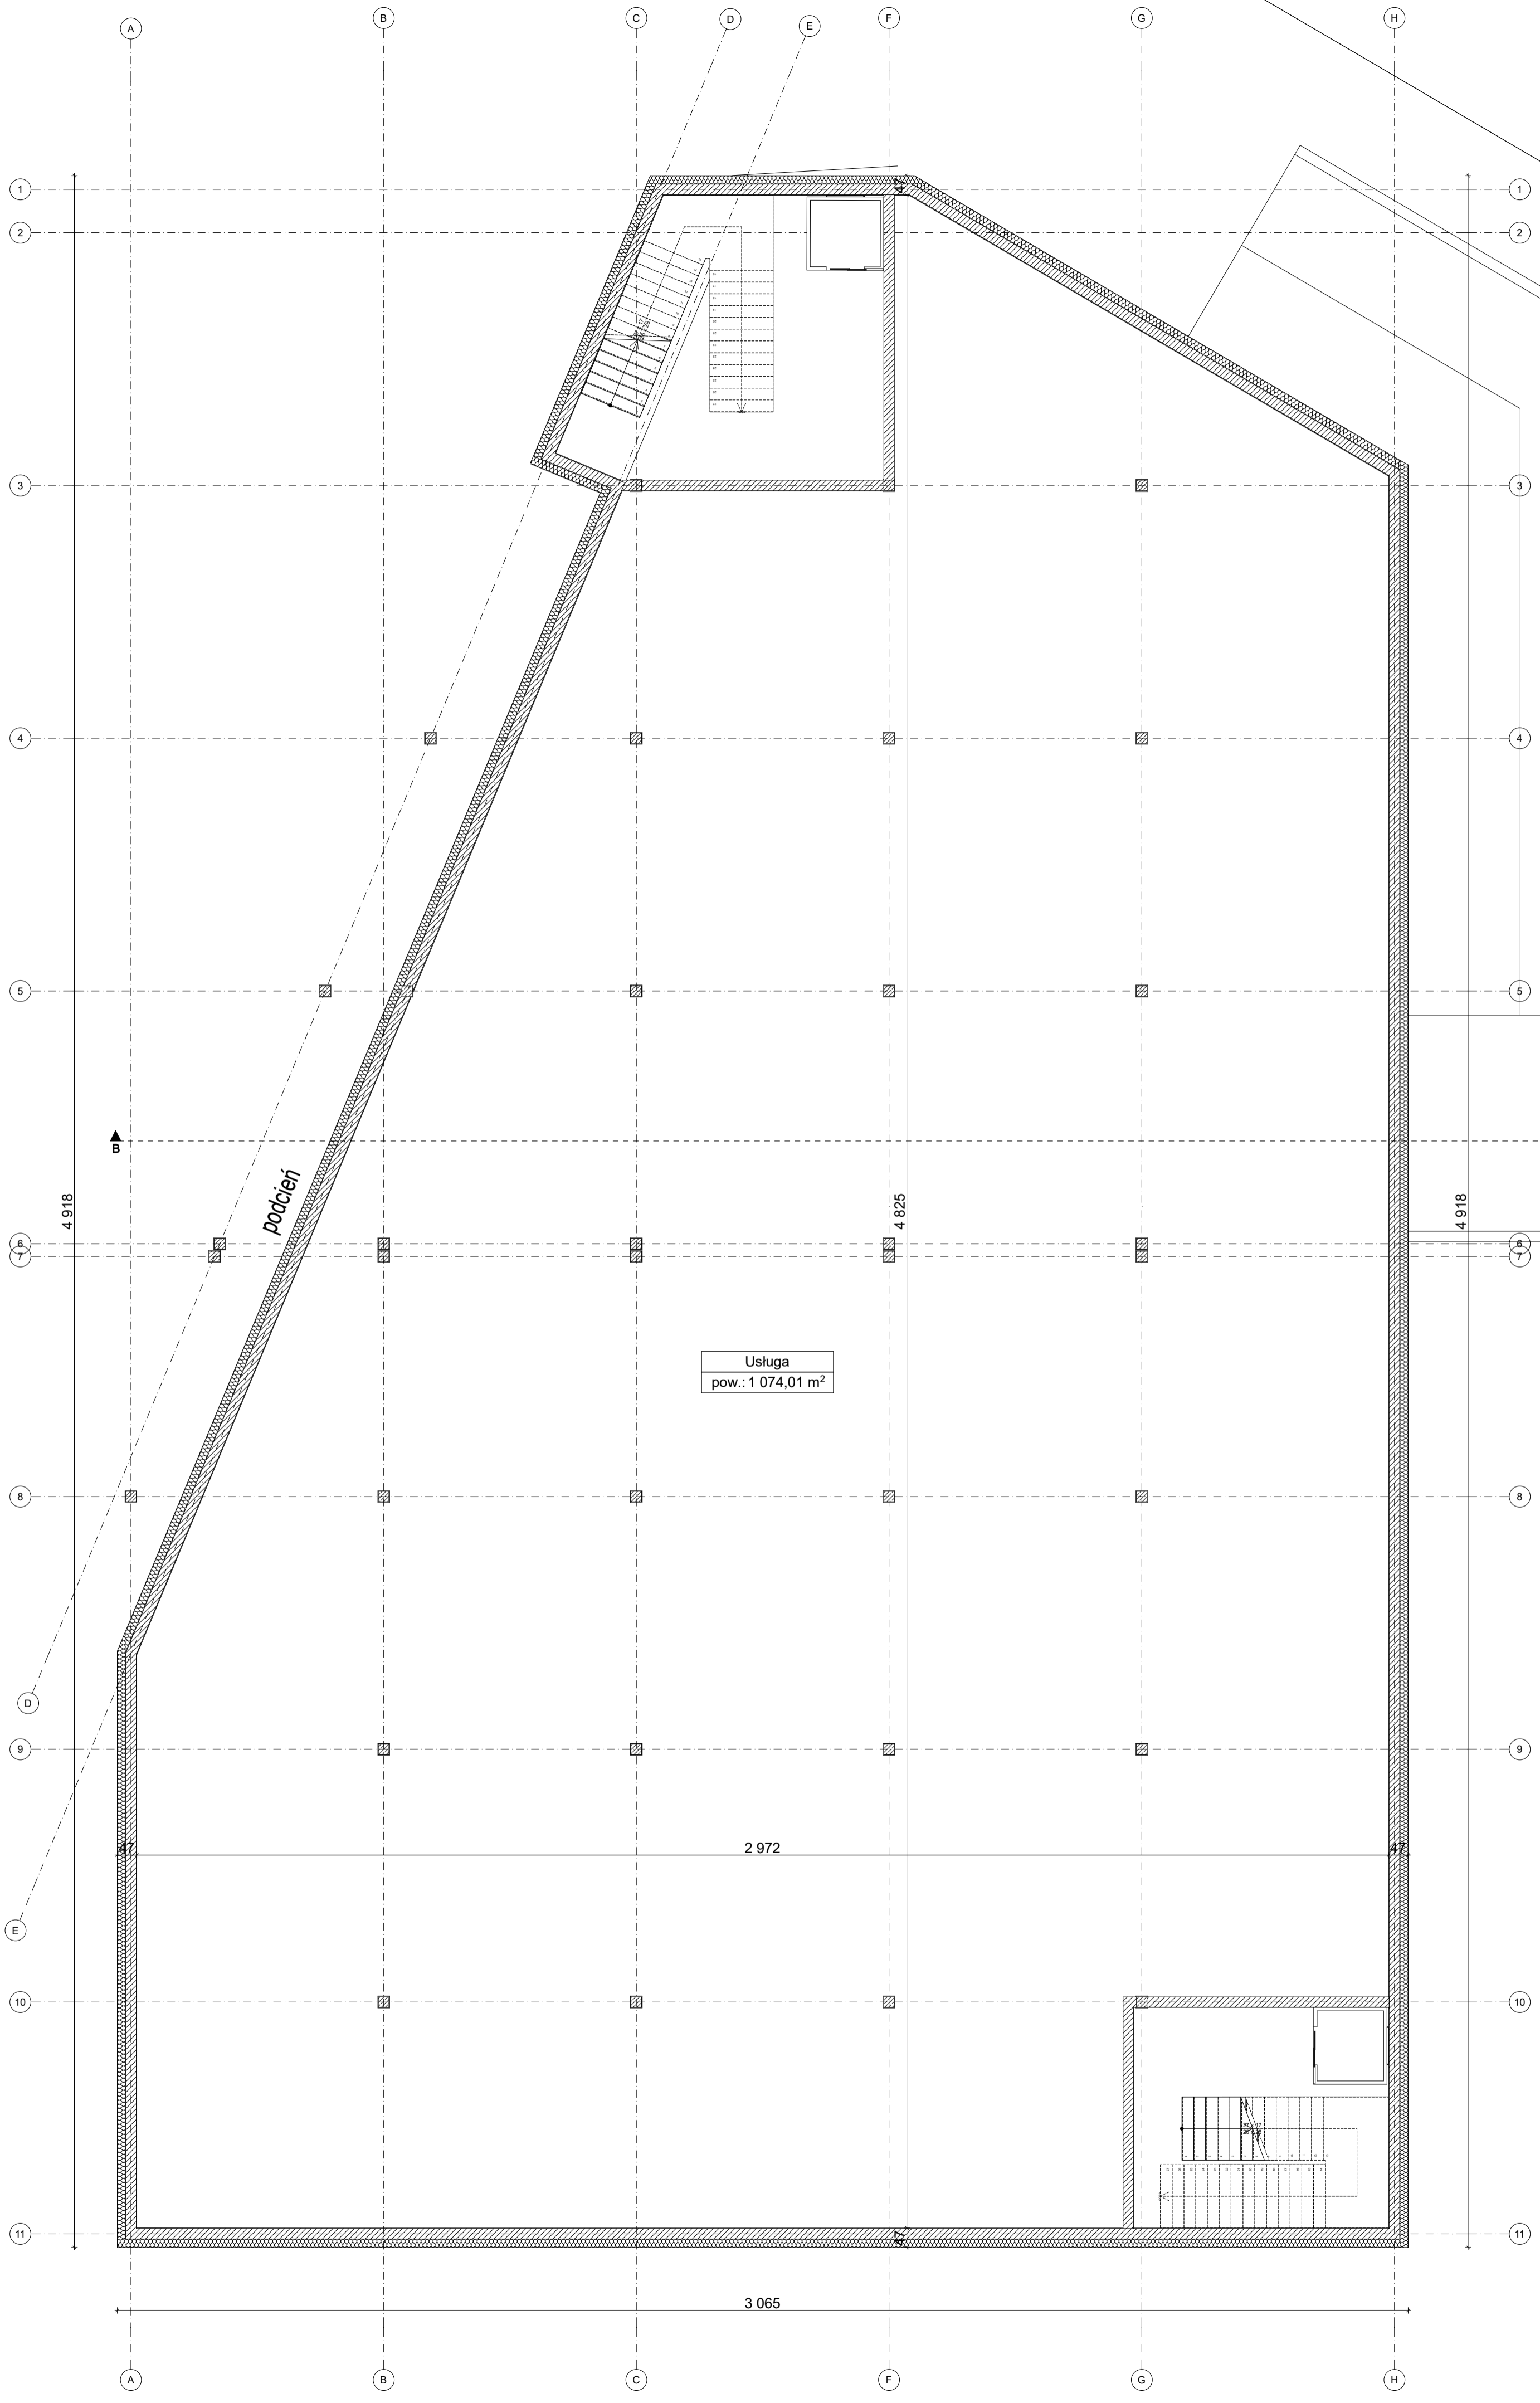

Usługa
pow.: 1 074,01 m²

podcień

PARTER